

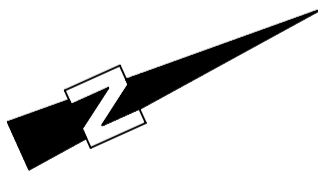
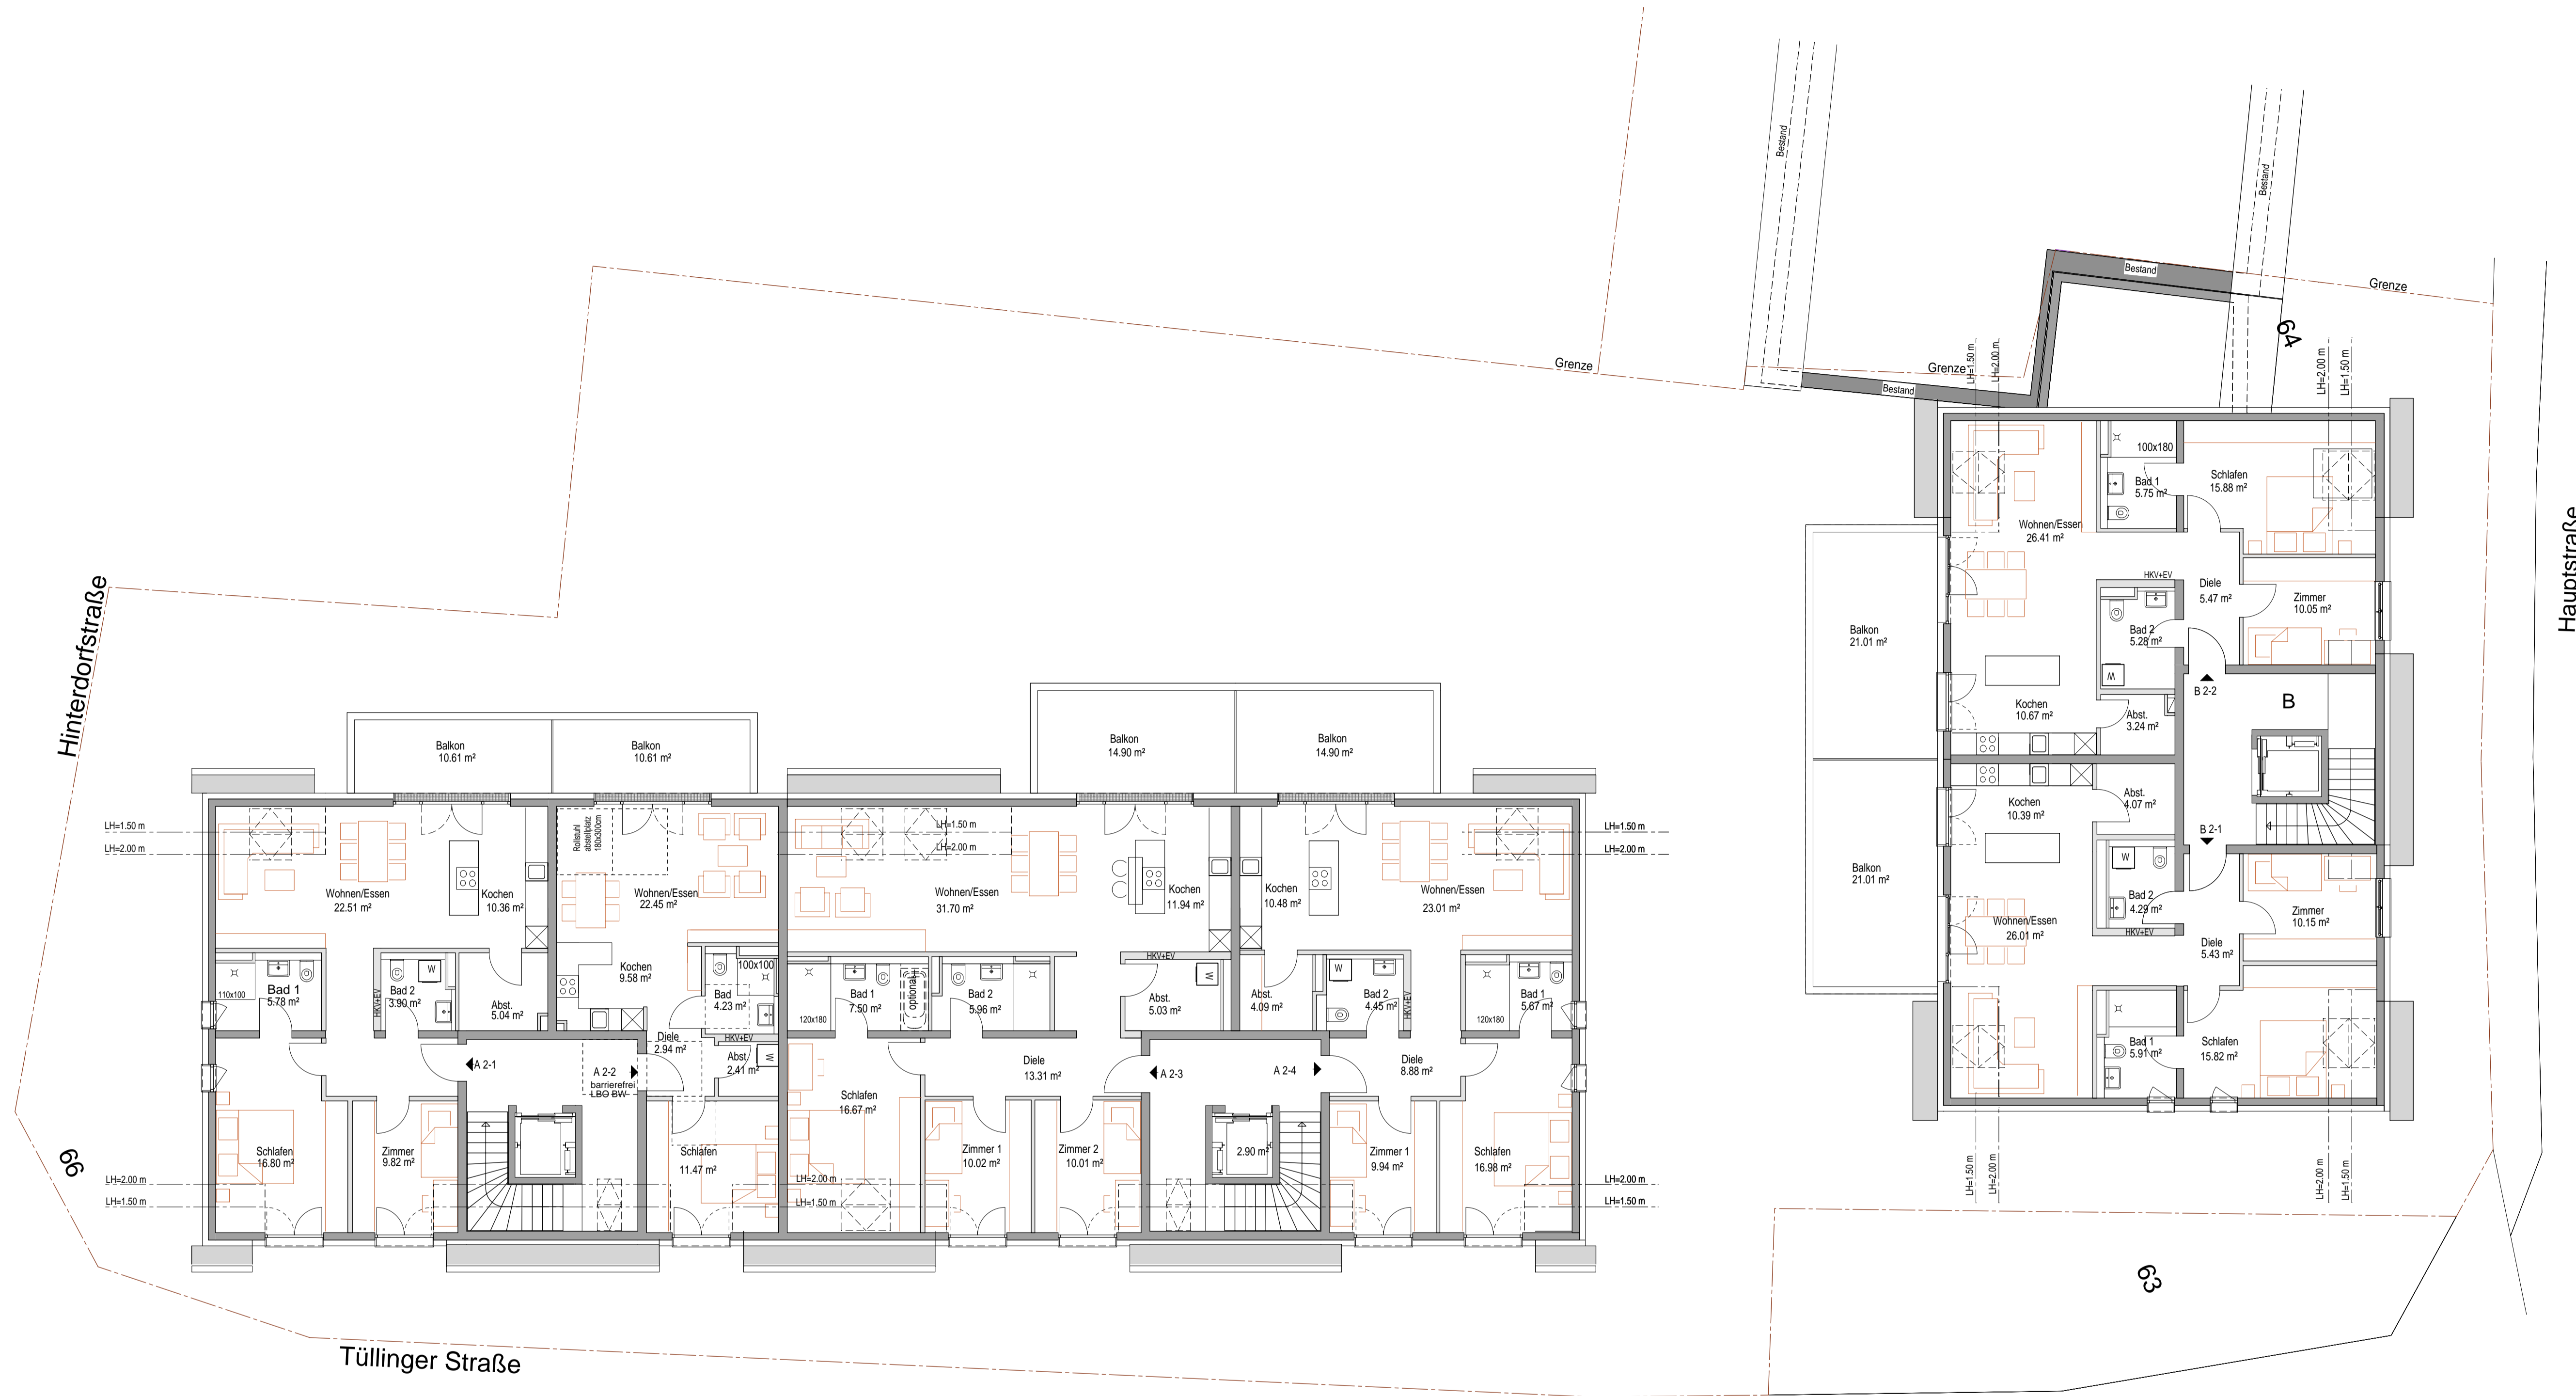


OBERGESCHOSS M. 1:100

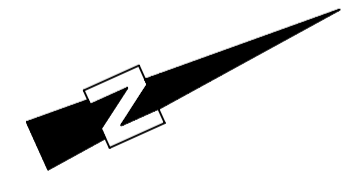

DACHGESCHOSS M. 1:100

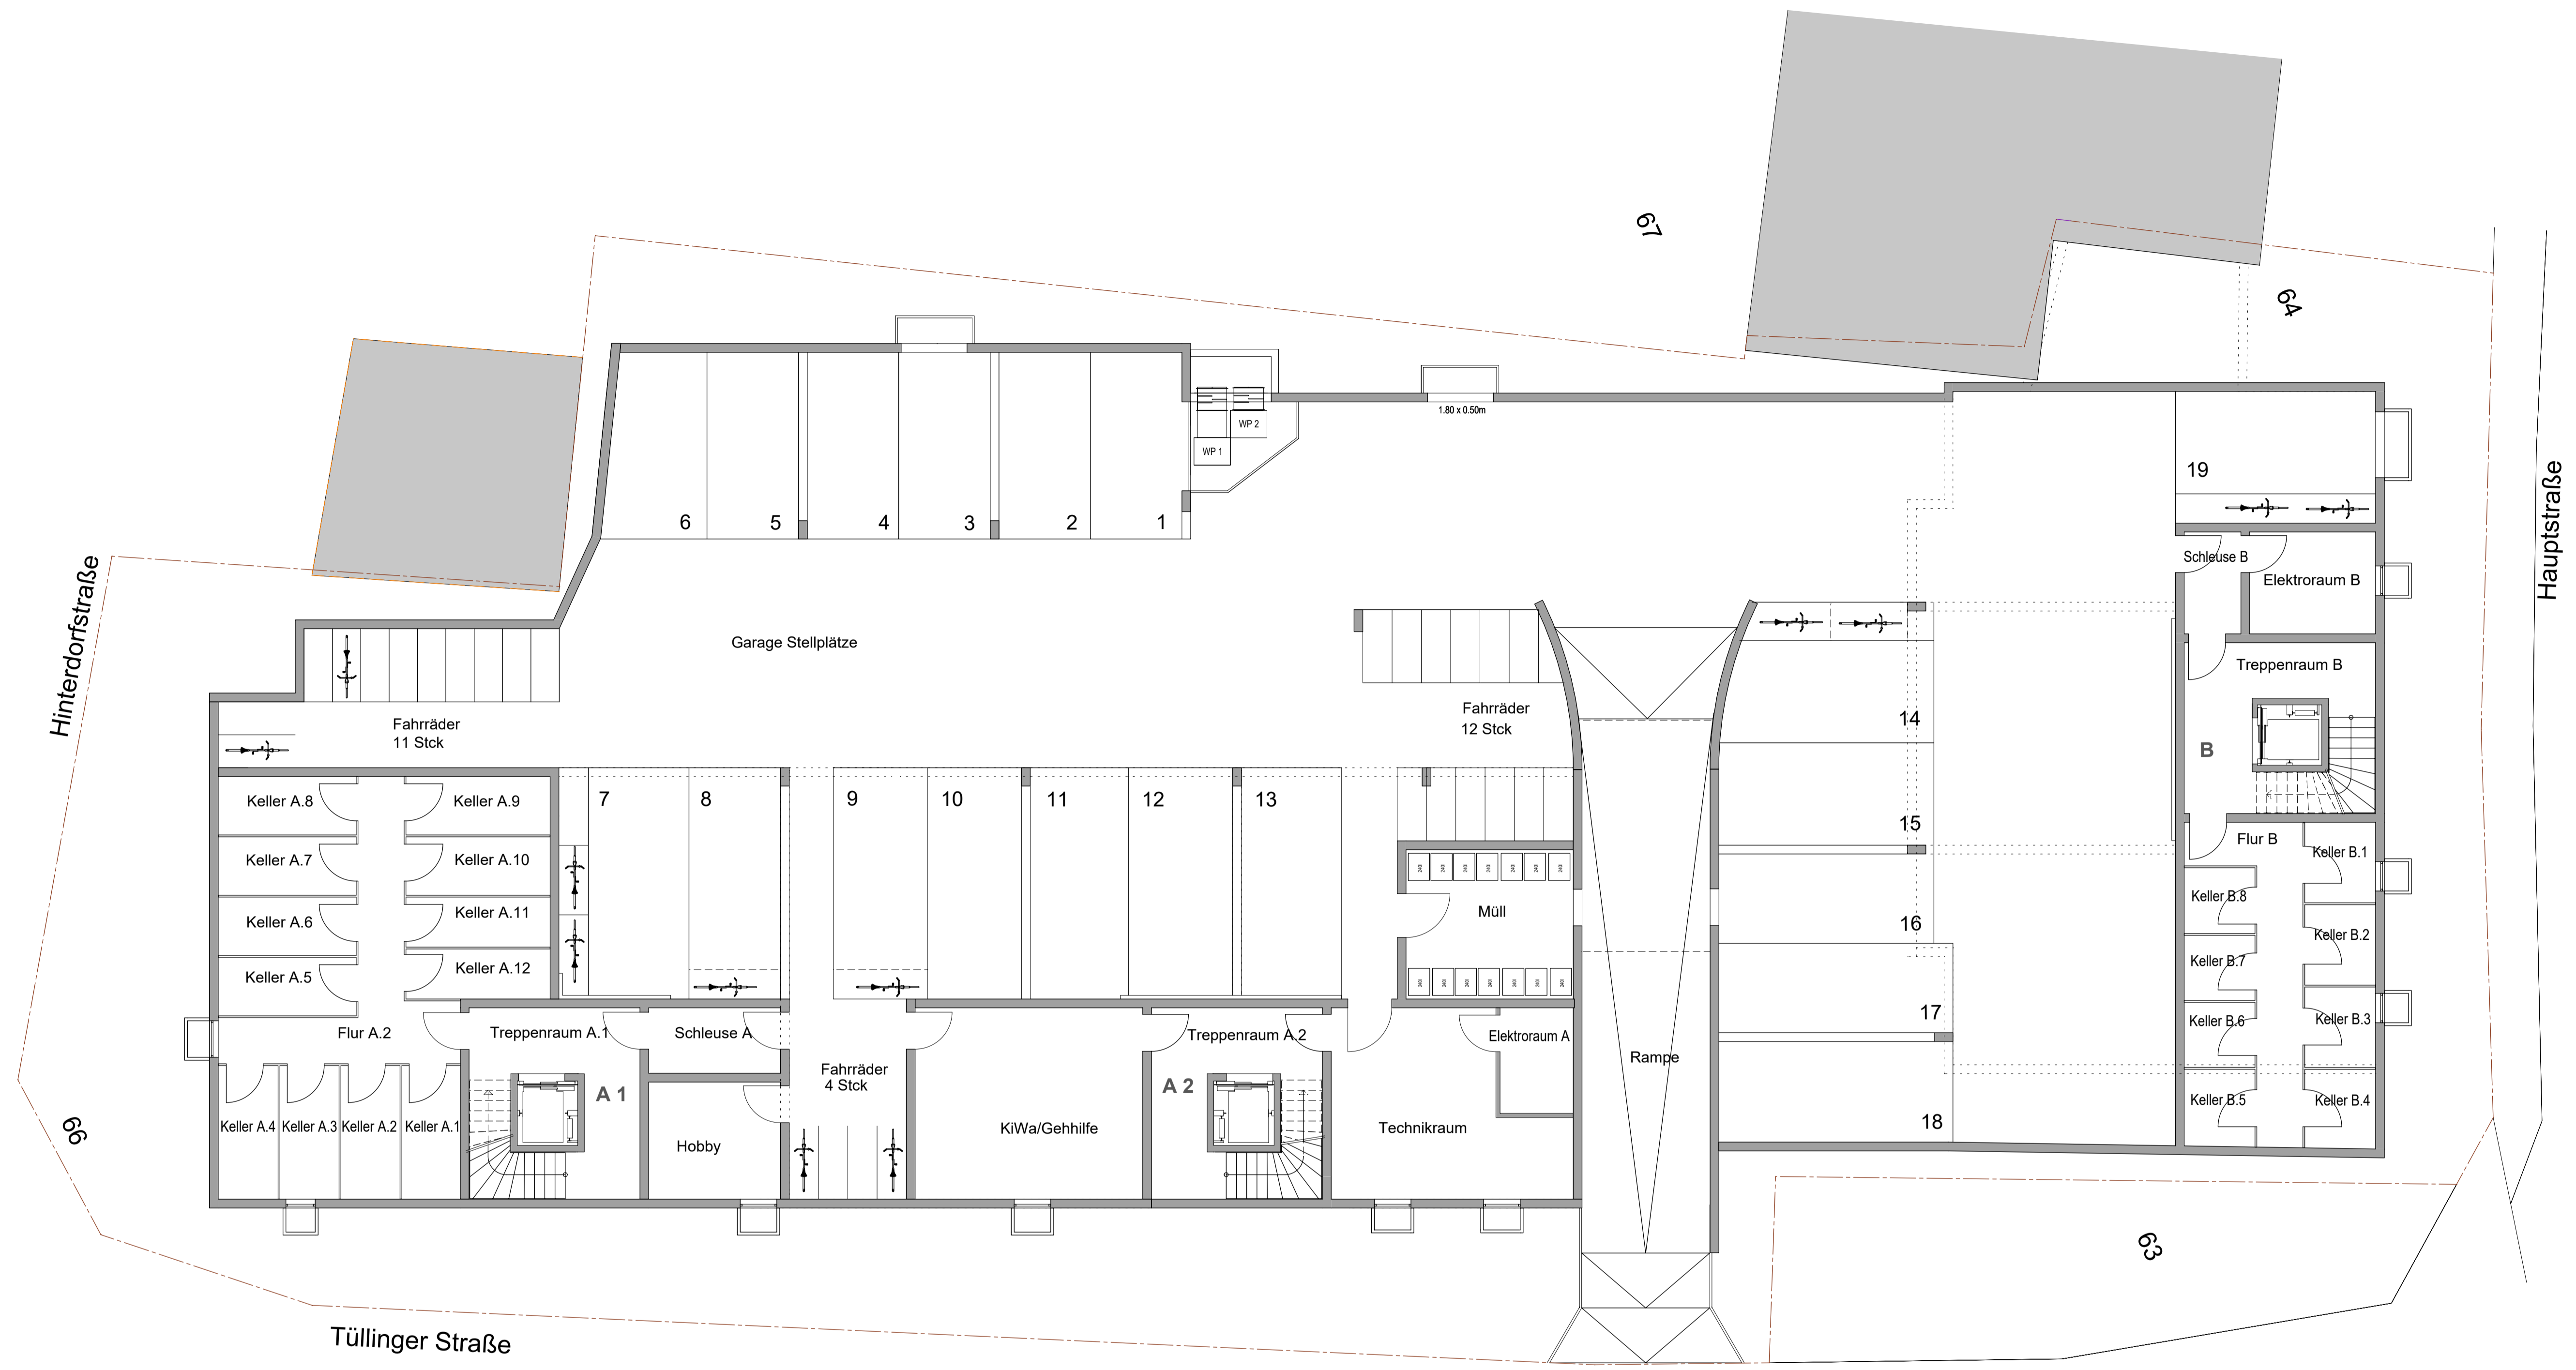

TG-UNTERGESCHOSS M. 1:100



LAGEPLAN 1:500